Shematski prikaz u proizvoljnom mjerilu rasporeda posebnih dijelova zgrade na svakoj od etaža zgrade
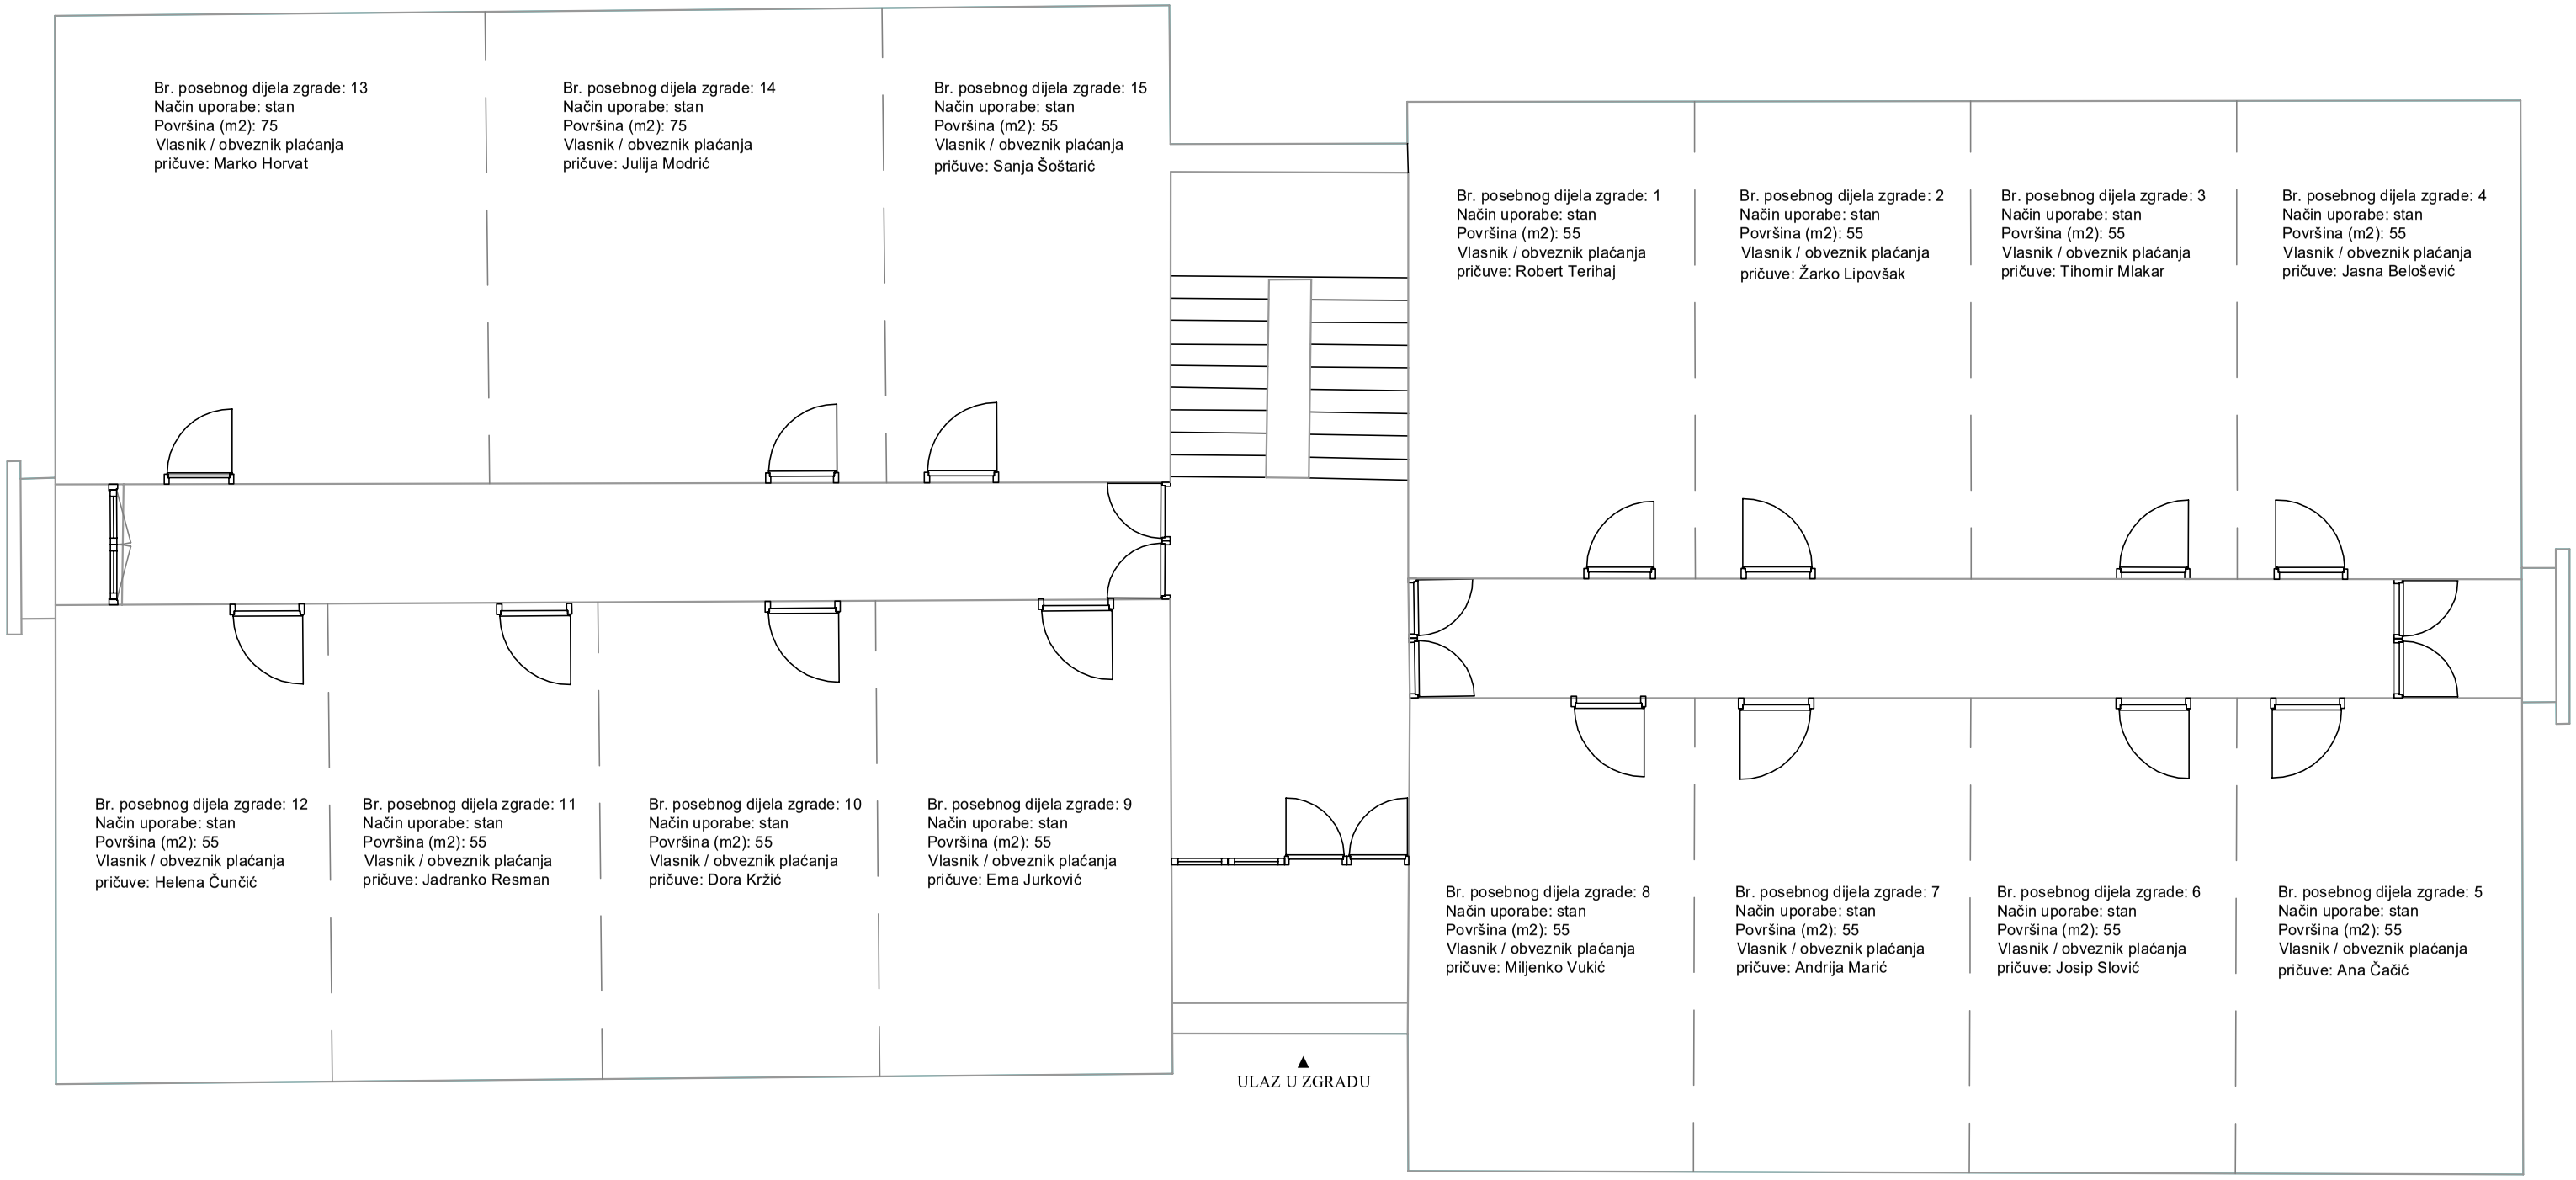
Zajednički podaci za etažu zgrade:
Upravitelj zgrade: Zvonimir Marković
Adresa funkcionalne cjeline zgrade: Zagreb, Savska cesta 10
Katnost zgrade: 4
Kat zgrade: 1